


Hollow Brick


形状図 1/2 在庫品

在庫品


HB-2BE, 2BG, 2BR, 20X 2ツ穴白ベージュ、ベージュ、うす茶、いぶし
寸法形状 210×100×120

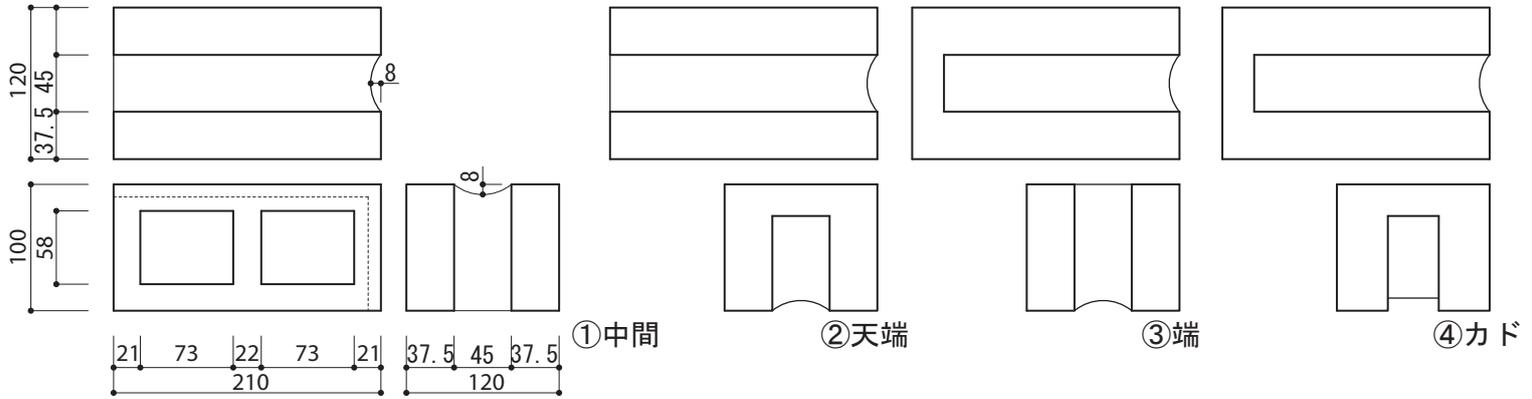

HB-BEK, BGK, BRK, OXK 空洞レンガ笠木 白ベージュ、ベージュ、うす茶、いぶし
寸法形状 210×120×30

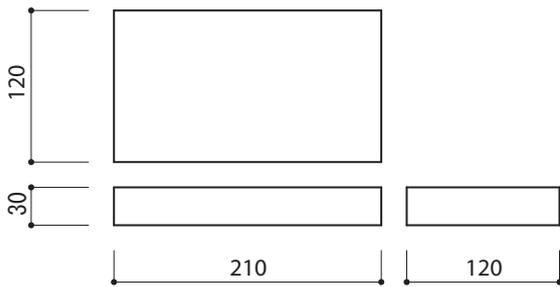

HB-BED, BGD, BRD, OXD 空洞レンガ土留 白ベージュ、ベージュ、うす茶、いぶし
寸法形状 210×100×120

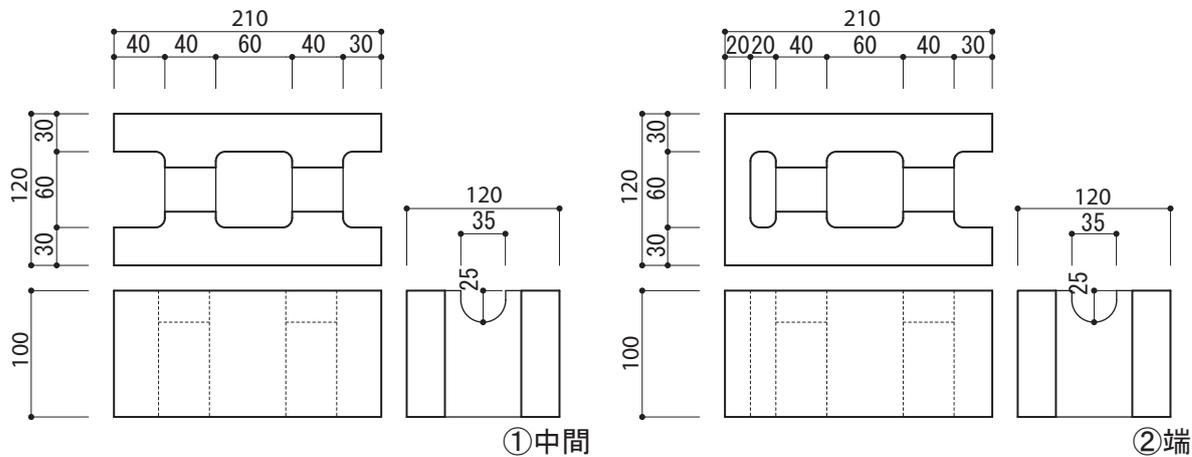


Hollow Brick

形状図 2/2 注文生産品

注文生産品


HB-2** 2ツ穴

寸法形状 210×100×100, 120

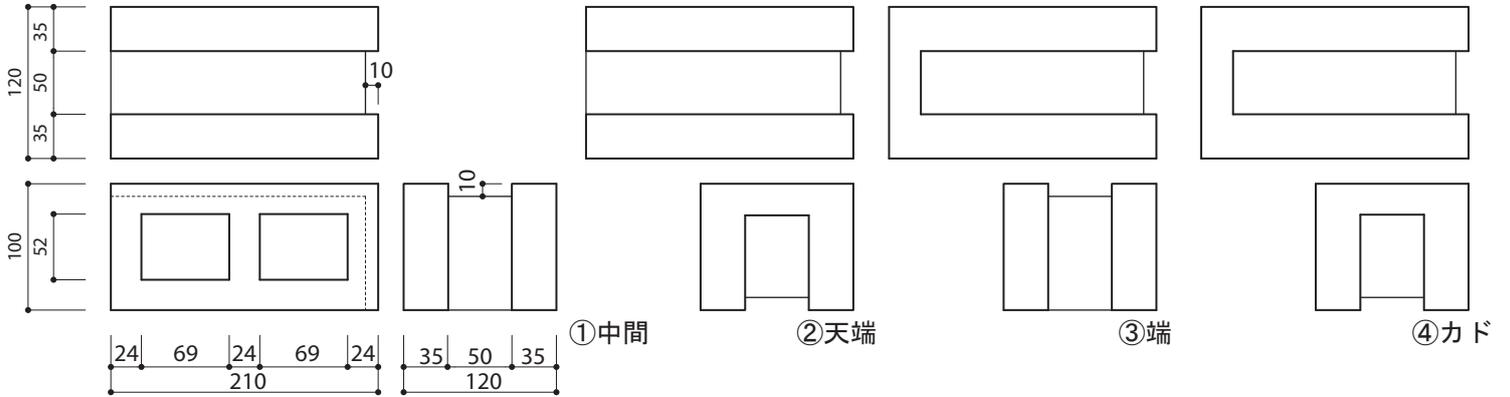


HB-** 1ツ穴(丸)

寸法形状 90×90×90, 100

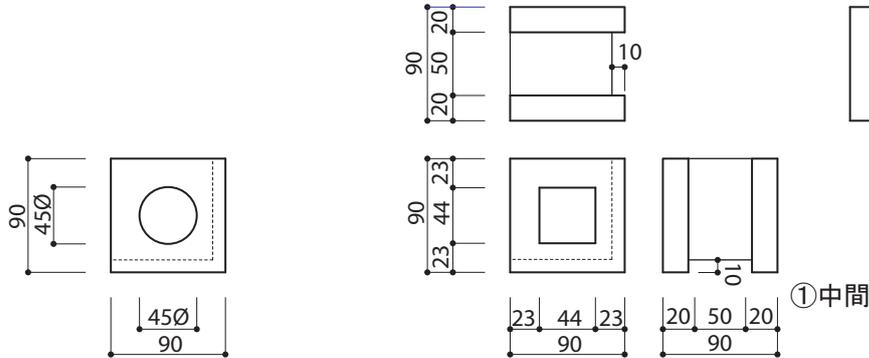


HB-** 1ツ穴

寸法形状 90×90×90, 100

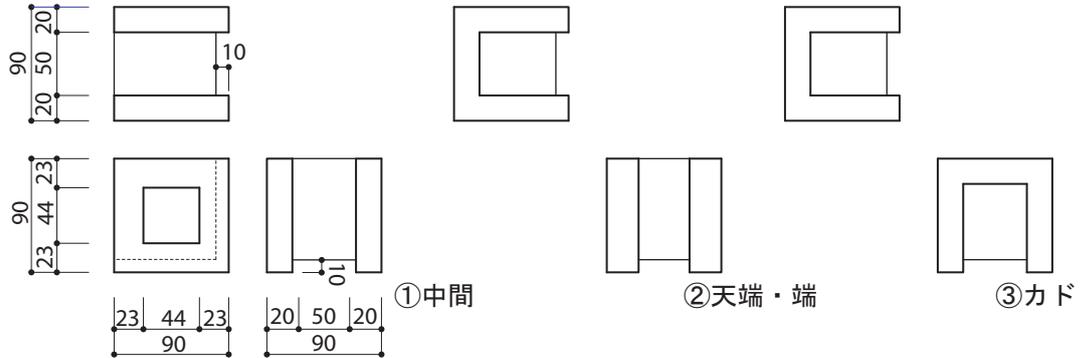


HB-** 1ツ穴(丸)

寸法形状 140×140×100, 120

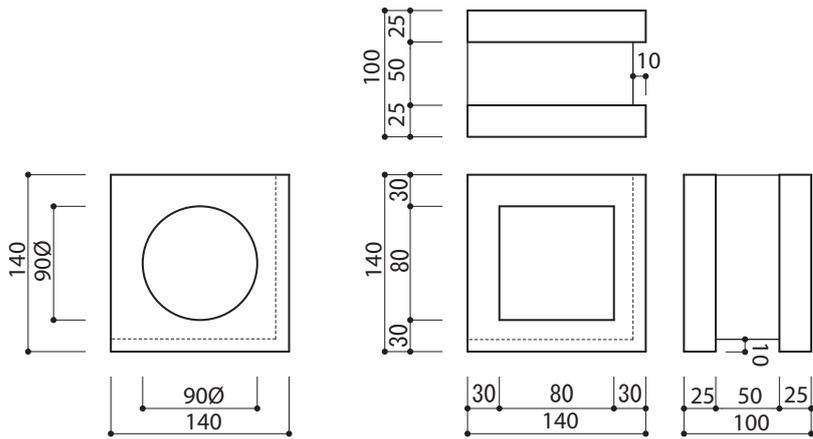


HB-** 1ツ穴

寸法形状 140×140×100, 120

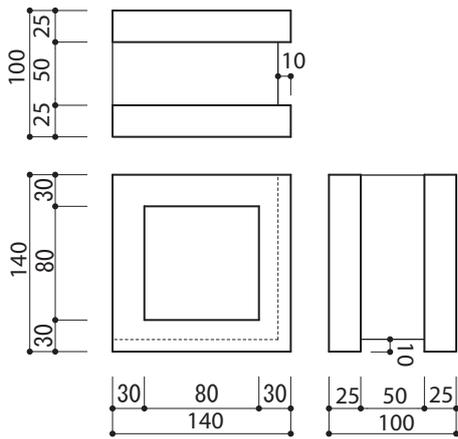


HB-** 1ツ穴

寸法形状 190×190×100, 120, 150

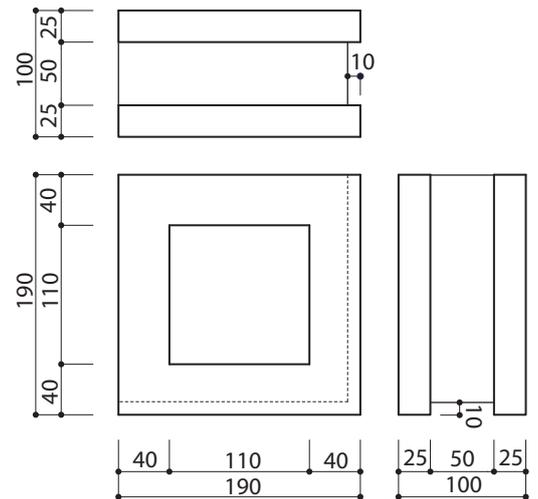


HB-4** 4ツ穴

寸法形状 190×190×100, 120, 150

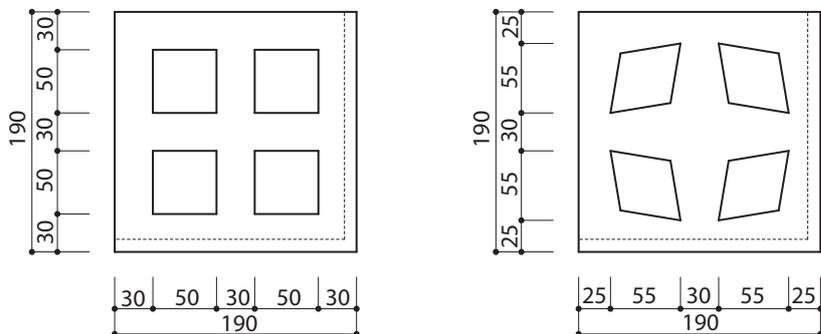







HB-** 1ツ穴(丸)

寸法形状 190×190×100, 120, 150

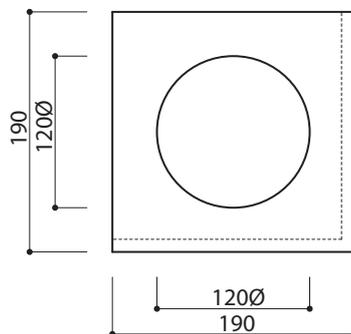

空洞レンガ参考施工図

< 1 ツ穴 > < 4 ツ穴 >

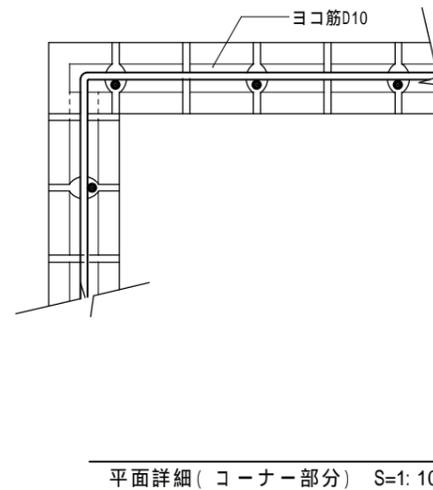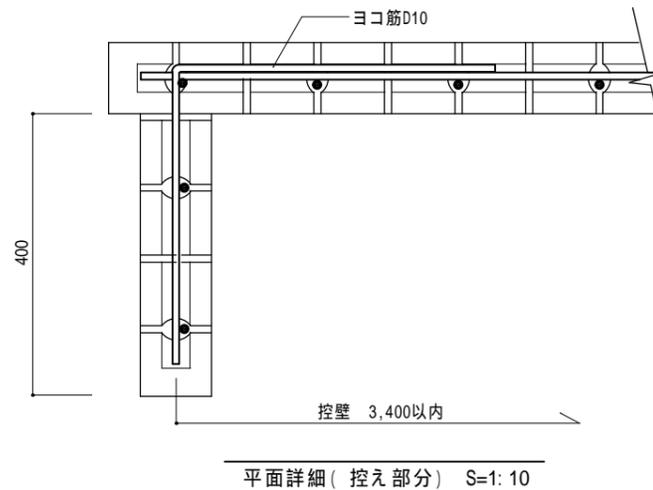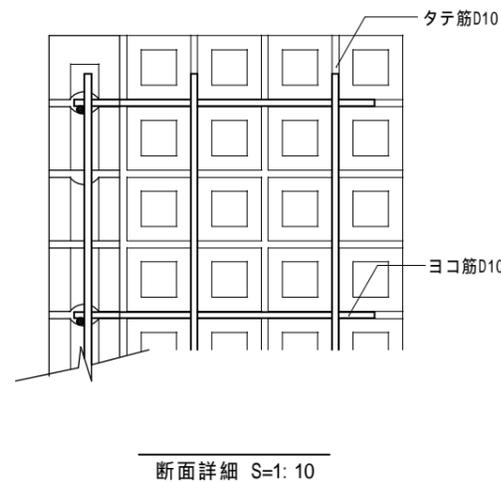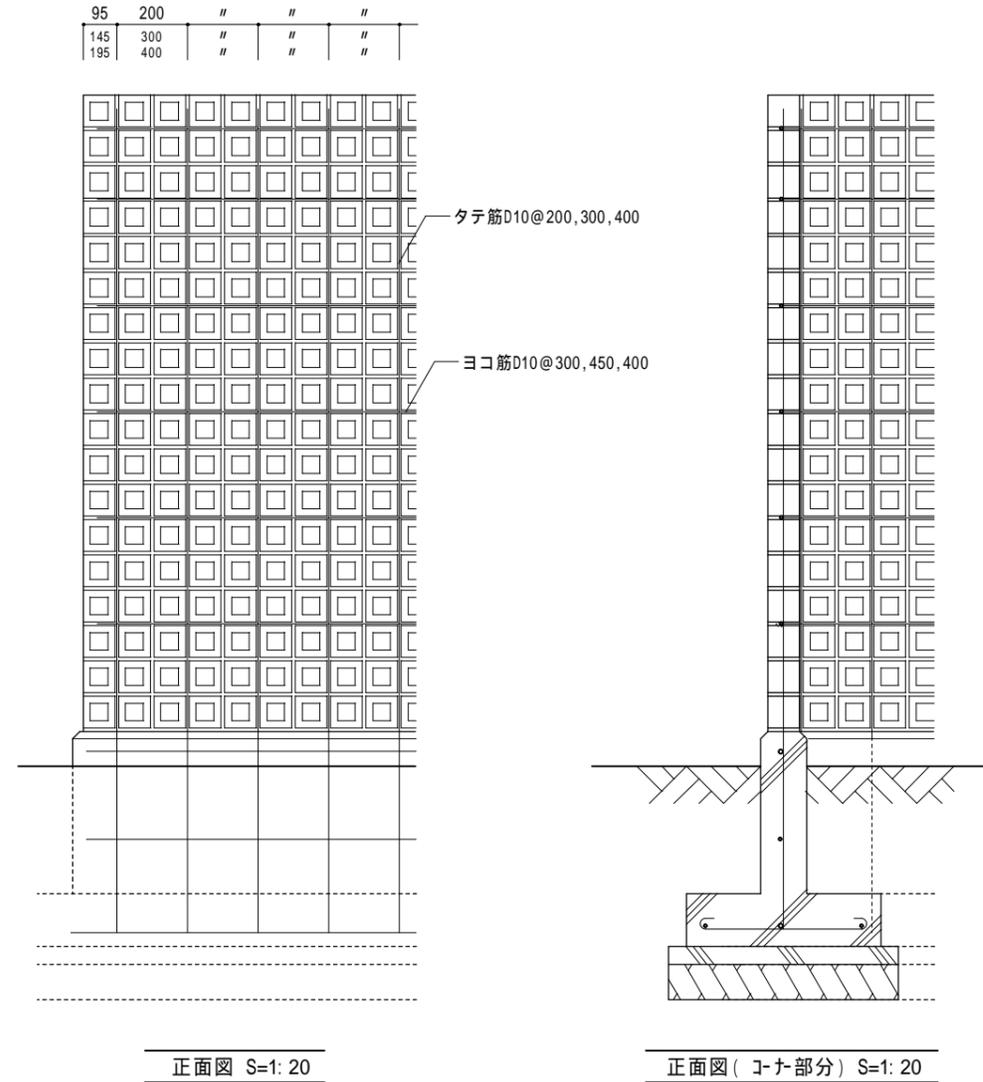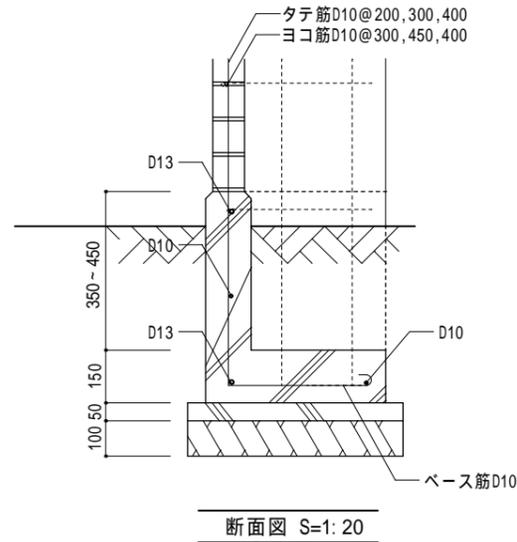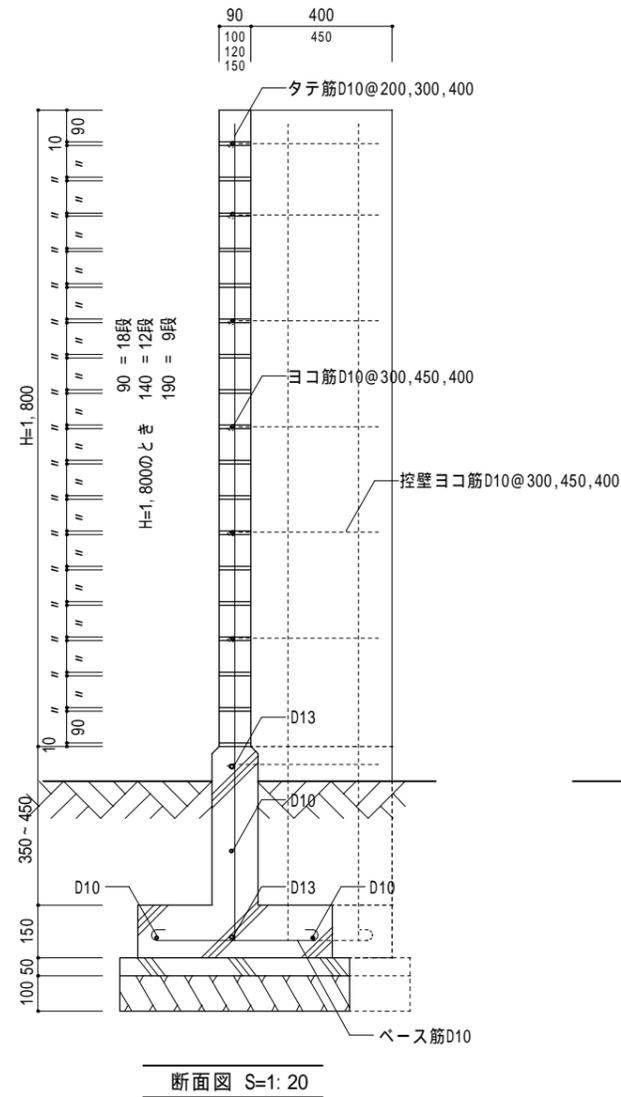


空洞レンガ 1 ツ穴 90 × 90 × 90 · 100
 " 140 × 140 × 100 · 120
 " (4 ツ穴) 190 × 190 × 100 · 120 · 150

目地巾 タテヨコ 10mm
 セメント 普通セメント又は白セメント
 積みモルタル セメント 1 : 砂 3 の割合で配合する


地盤の長期許容耐力は長期 5 t/m² 以上の場合とする

空洞レンガ参考施工図


< 2 ツ穴 >

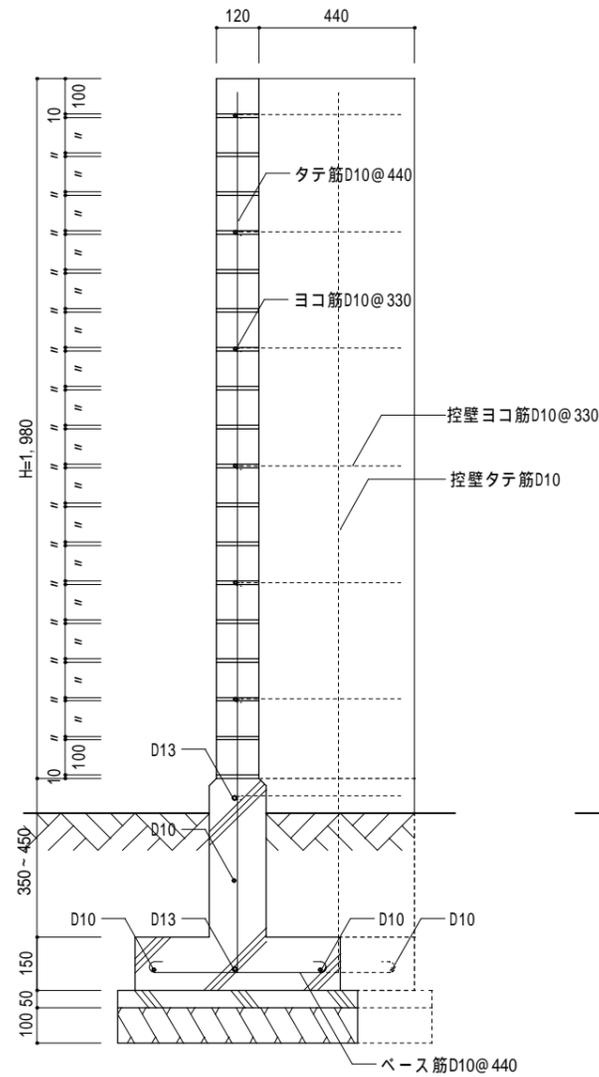


断面図 S=1: 20

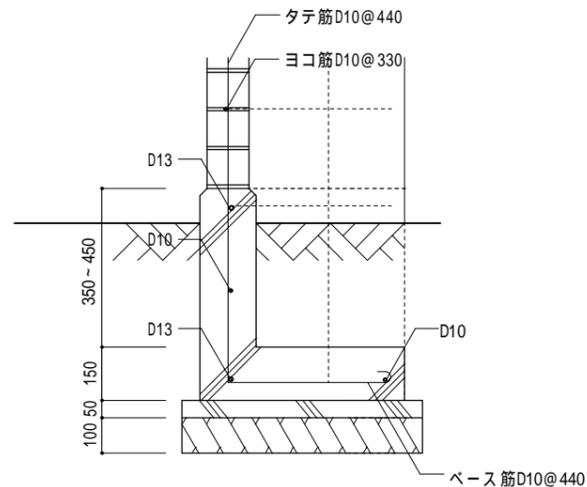


断面図 S=1: 20

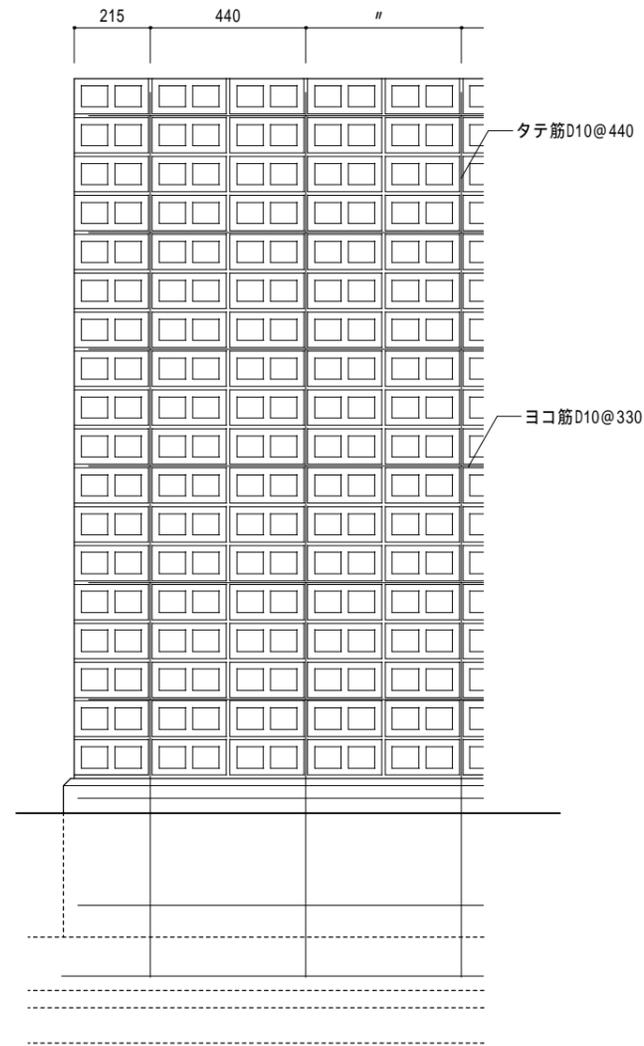


正面図 S=1: 20

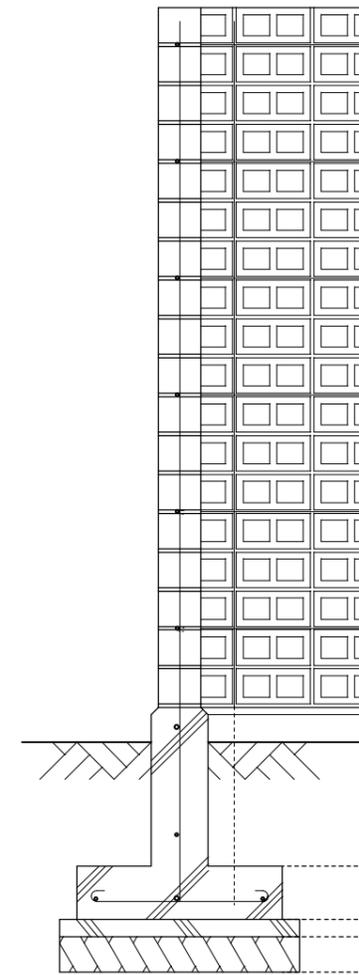


正面図 (コーナー部分) S=1: 20

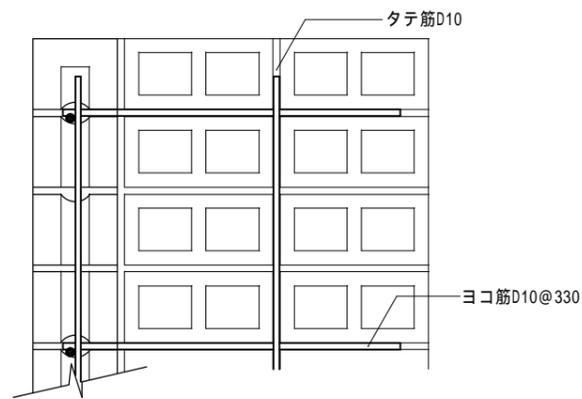

断面詳細 S=1: 10

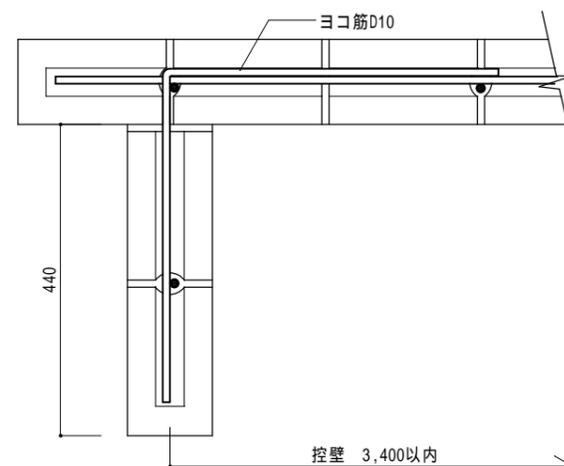

平面詳細 (控え部分) S=1: 10

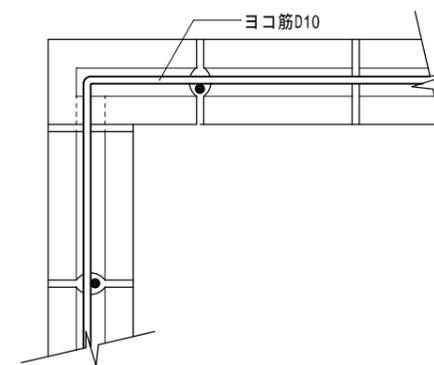

平面詳細 (コーナー部分) S=1: 10

空洞レンガ 2 ツ穴 210×100×120
 目地巾 タテヨコ 10mm
 セメント 普通セメント 又は 白セメント
 積みモルタル セメント 1 : 砂 3 の割合で配合する

地盤の長期許容耐力は長期 5 t/m²以上の場合とする