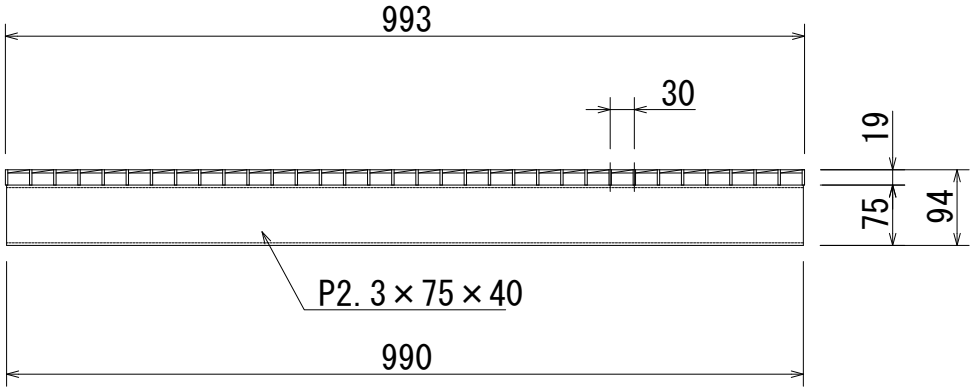

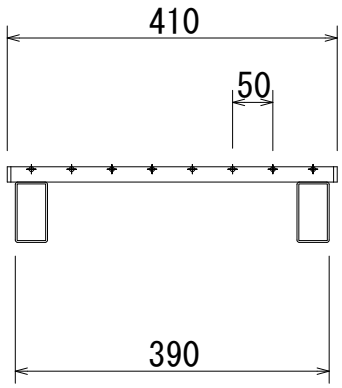

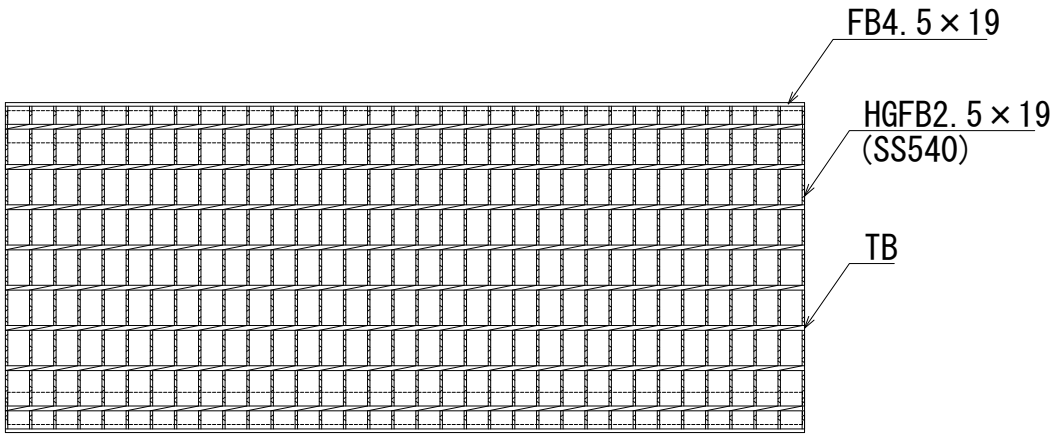

ハイテン鋼製グレーチング 歩道
KFJP19-30A

材料表

主部材	ﾊｲﾃﾝ鋼	SS540	HGFB2.5×19

HGFB形状詳細
※塗りつぶし部分突起

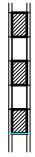

荷重	歩道用	溝幅	300用	品名	LSハイテンJIS道路側溝用グレーチング	表面処理	【グレーチング】JIS H8641 溶融亜鉛めっき仕上	16.9 kg			図面作成日 '14・09・01
品番	KFJP		410×993×19/94	摘要		材質	【主部材】SS540				縮尺（A4用紙） 1：10