



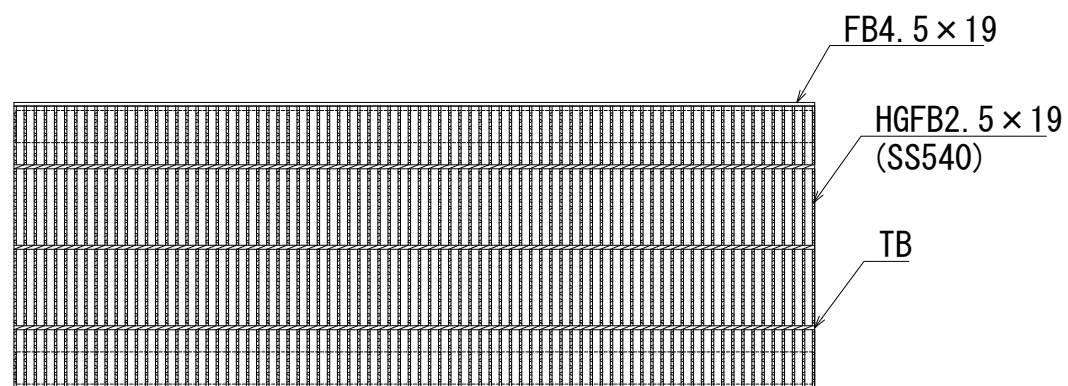

材料表

主部材	ハイツン鋼	SS540	HGFB2.5×19
-----	-------	-------	------------

※塗りつぶし部分突起

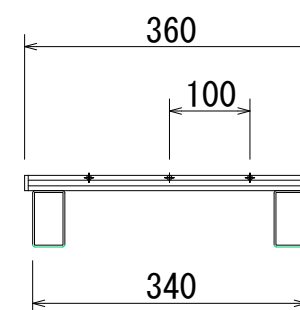

荷重	T-2	溝幅	250用	品名	LSハイテン細目JIS道路側溝用グレーチング	表面処理	【グレーチング】JIS H864 溶融亜鉛めっき仕上	21.6 kg
品番	KJH	360×995×19/89			摘要	材質	【主部材】 SS540	
							図面作成日 '14・09・01	
							縮尺（A4用紙） 1：10	